

VRUTICE

ODŮVODNĚNÍ ÚZEMNÍHO PLÁNU

PŘEDPOKLÁDANÉ ZÁBORY PŮDNÍHO FONDU

MĚŘITKO 1 : 5 000


LEGENDA:

STAV	NÁVRH
	- HRANICE ŘEŠENÉHO ÚZEMÍ = HRANICE OBCE
	- KATASTRÁLNÍ HRANICE
	- HRANICE ZASTAVĚNÉHO ÚZEMÍ K 28.8.2013
	- VODNÍ TOKY A PLOCHY
	- LESY, LESNÍ PŮDA
	- MELIORACE - ODVODNĚNÍ
	- HRANICE PLOCH NAVRŽENÝCH K ZÁBORU PŮDNÍHO FONDU
	- OZNAČENÍ PLOCHY ZMĚN VYUŽITÍ ÚZEMÍ
	- HRANICE BONITOVANÝCH PŮDNĚ EKOLOGICKÝCH JEDNOTEK (BPEJ)
	- KÓD BPEJ A TŘÍDA OCHRANY ZEMĚDĚLSKÉ PŮDY (I. - V.)
	- ZEMĚDĚLSKÁ PŮDA I. TŘÍDY OCHRANY
	- ZEMĚDĚLSKÁ PŮDA II. TŘÍDY OCHRANY
	- ZEMĚDĚLSKÁ PŮDA III. TŘÍDY OCHRANY
	- ZEMĚDĚLSKÁ PŮDA IV. TŘÍDY OCHRANY
	- ZEMĚDĚLSKÁ PŮDA V. TŘÍDY OCHRANY

ZÁZNAM O ÚČINNOSTI	
SPRÁVNÍ ORGÁN, KTERÝ ÚZEMNÍ PLÁN VYDAL:	ZASTUPITELSTVO OBCE VRUTICE
DATUM NABYTÍ ÚČINNOSTI ÚZEMNÍHO PLÁNU :	30.10. 2015
JMÉNO A PRŮJEMNÍ, FUNKCE OPRAVNĚNÉ OSOBY	
PORÍZOVATEL:	Ing. VENUŠE BRUNCLIKOVÁ, MBA VEDOUcí ODBORU ÚZEMNÍHO ROZVOJE MĚSTSKÉHO ÚŘADU LITOMĚŘICE
RAZÍTKO A PODPIS	

PORÍZOVATEL	Městský úřad Litoměřice, odbor územního rozvoje, úřad územního plánování	
PROJEKTANT URBANISTICKÉ ČÁSTI		
ODPOVĚDNÝ PROJEKTANT	ING. STANISLAV ZEMAN	
DIGITÁLNÍ ZPRACOVÁNÍ		
NÁZEV AKCE	VRUTICE ÚZEMNÍ PLÁN	
NÁZEV VÝKRESU	PŘEDPOKLÁDANÉ ZÁBORY PŮDNÍHO FONDU	
ČÁST DOKUMENTACE	GRAFICKÁ ČÁST ODŮVODNĚNÍ ÚZEMNÍHO PLÁNU	
ETAPA	DATUM	10/2015
MĚŘITKO	1:5 000	
FORMÁT	A0	
ČÍSLO VÝKRESU:	ČÍSLO PÁRE:	
	6	

VÝŘEZ JIŽNÍ ČÁSTI ÚZEMÍ

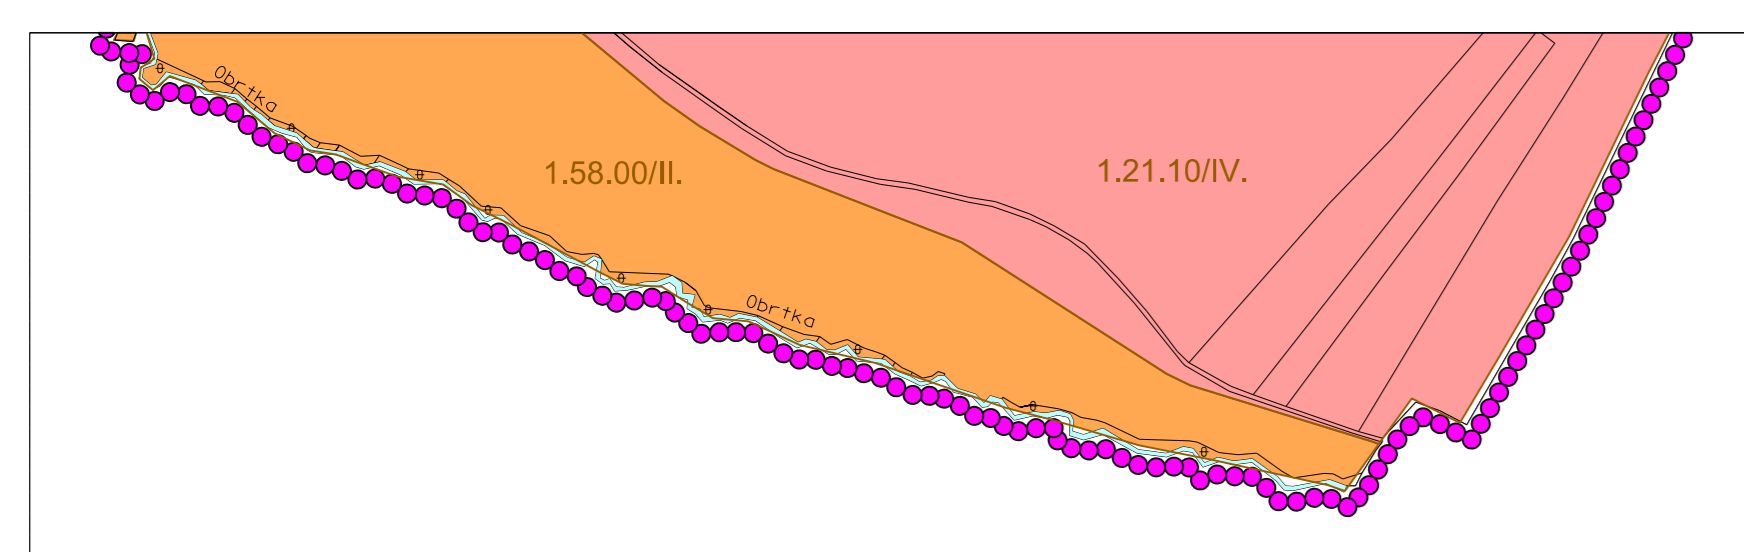

= 10 000m2 = 1ha